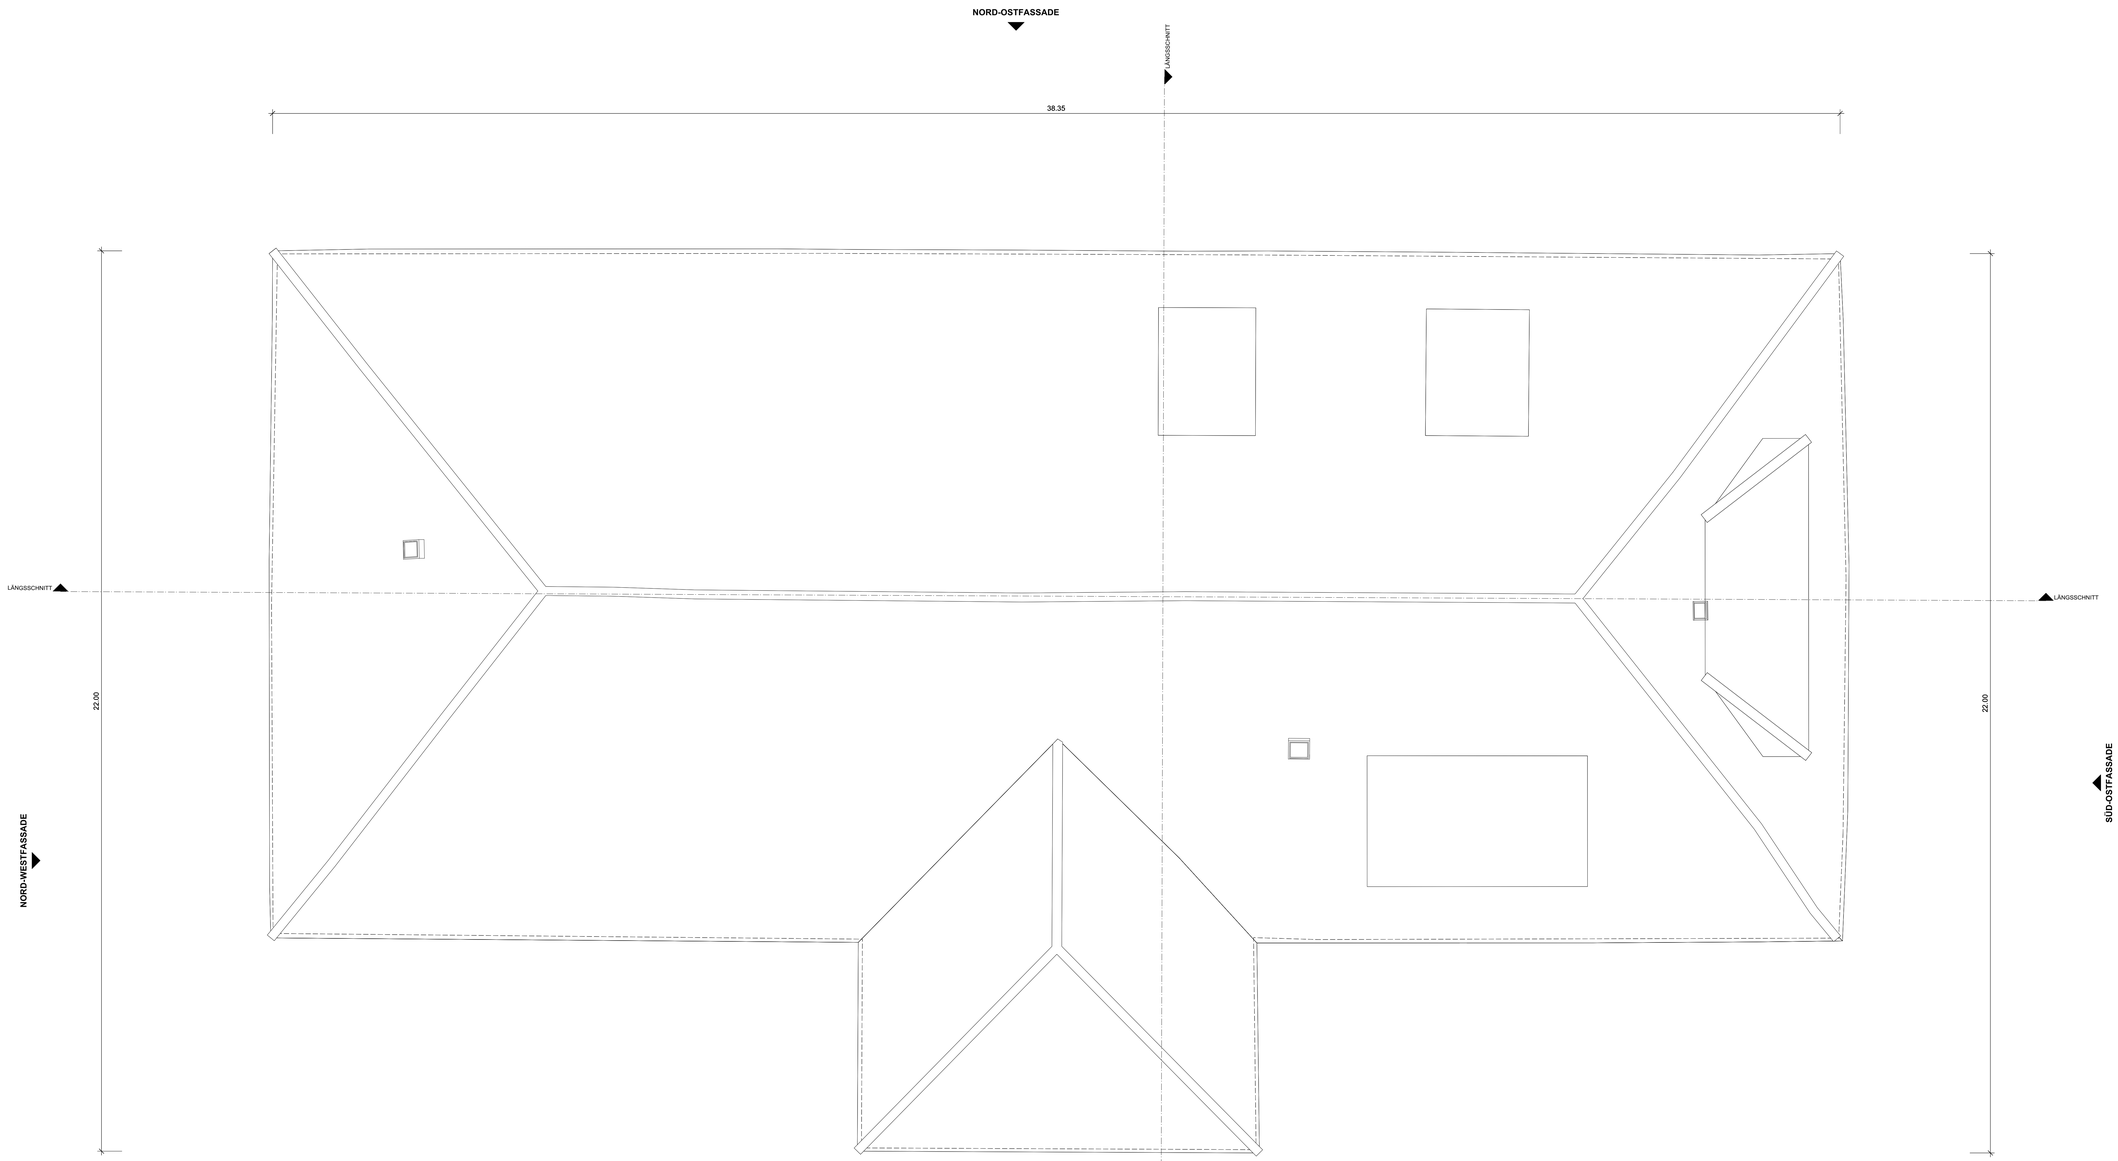

Bemerkungen

- Sämtliche Masse und Koten sind Fertig- und Lichtmasse!
- Masse und Koten die aus dem Grundriss nicht ersichtlich sind können im 3D problemlos durch Schnitte und Ansichten eruiert werden.
- Alle Elemente wie z. B Koten und Schwellen, die im 2D eingefügt worden sind, sind im Plan Grün dargestellt.

Legende

±0.00 = ... M.ü.M.

Türen



► **Türhöhen werden ab O.K. fertigem, höherem Boden bis U.K Fertig Sturz gemessen.**

Fenster



► **Fensterbemassung (s. Skizzen)**

Legende

OKFB	: Oberkante Fertigboden
OKR	: Oberkante Rohboden
UKDE	: Unterkante Decke
UKR	: Unterkante Rohdecke
UKPF	: Unterkante Pfette
UKBI	: Unterkante Binder
OKT	: Oberkante Terrain
OKB	: Oberkante Belag
Var.	: Variable
N.G.	: Nicht gemessen

Unbekannte Masse

Scanner Symbol

Raumstempel:

BF	: Bodenfläche
RH	: Raumhöhe
B	: Materialisierung Boden
W	: Materialisierung Wand
D	: Materialisierung Decke

Parz.-Nr. ...	Datum: **05.03.2026**	Gez.: ...	**Grösse: 1260 / 891**	Mst. **1:50**
Projekt-Nr. ...	Projekt: Alte Kelter			
Plan-Nr.: 1.5	Bauherr:			
BESTAND	**GRUNDRISS DA**			

scan werk 3D
Degmarner Str. 17, 74206 Bad Wimpfen
info@scanwerk3d.de
+49 (0) 6307 / 9 22 90
www.scanwerk3d.de