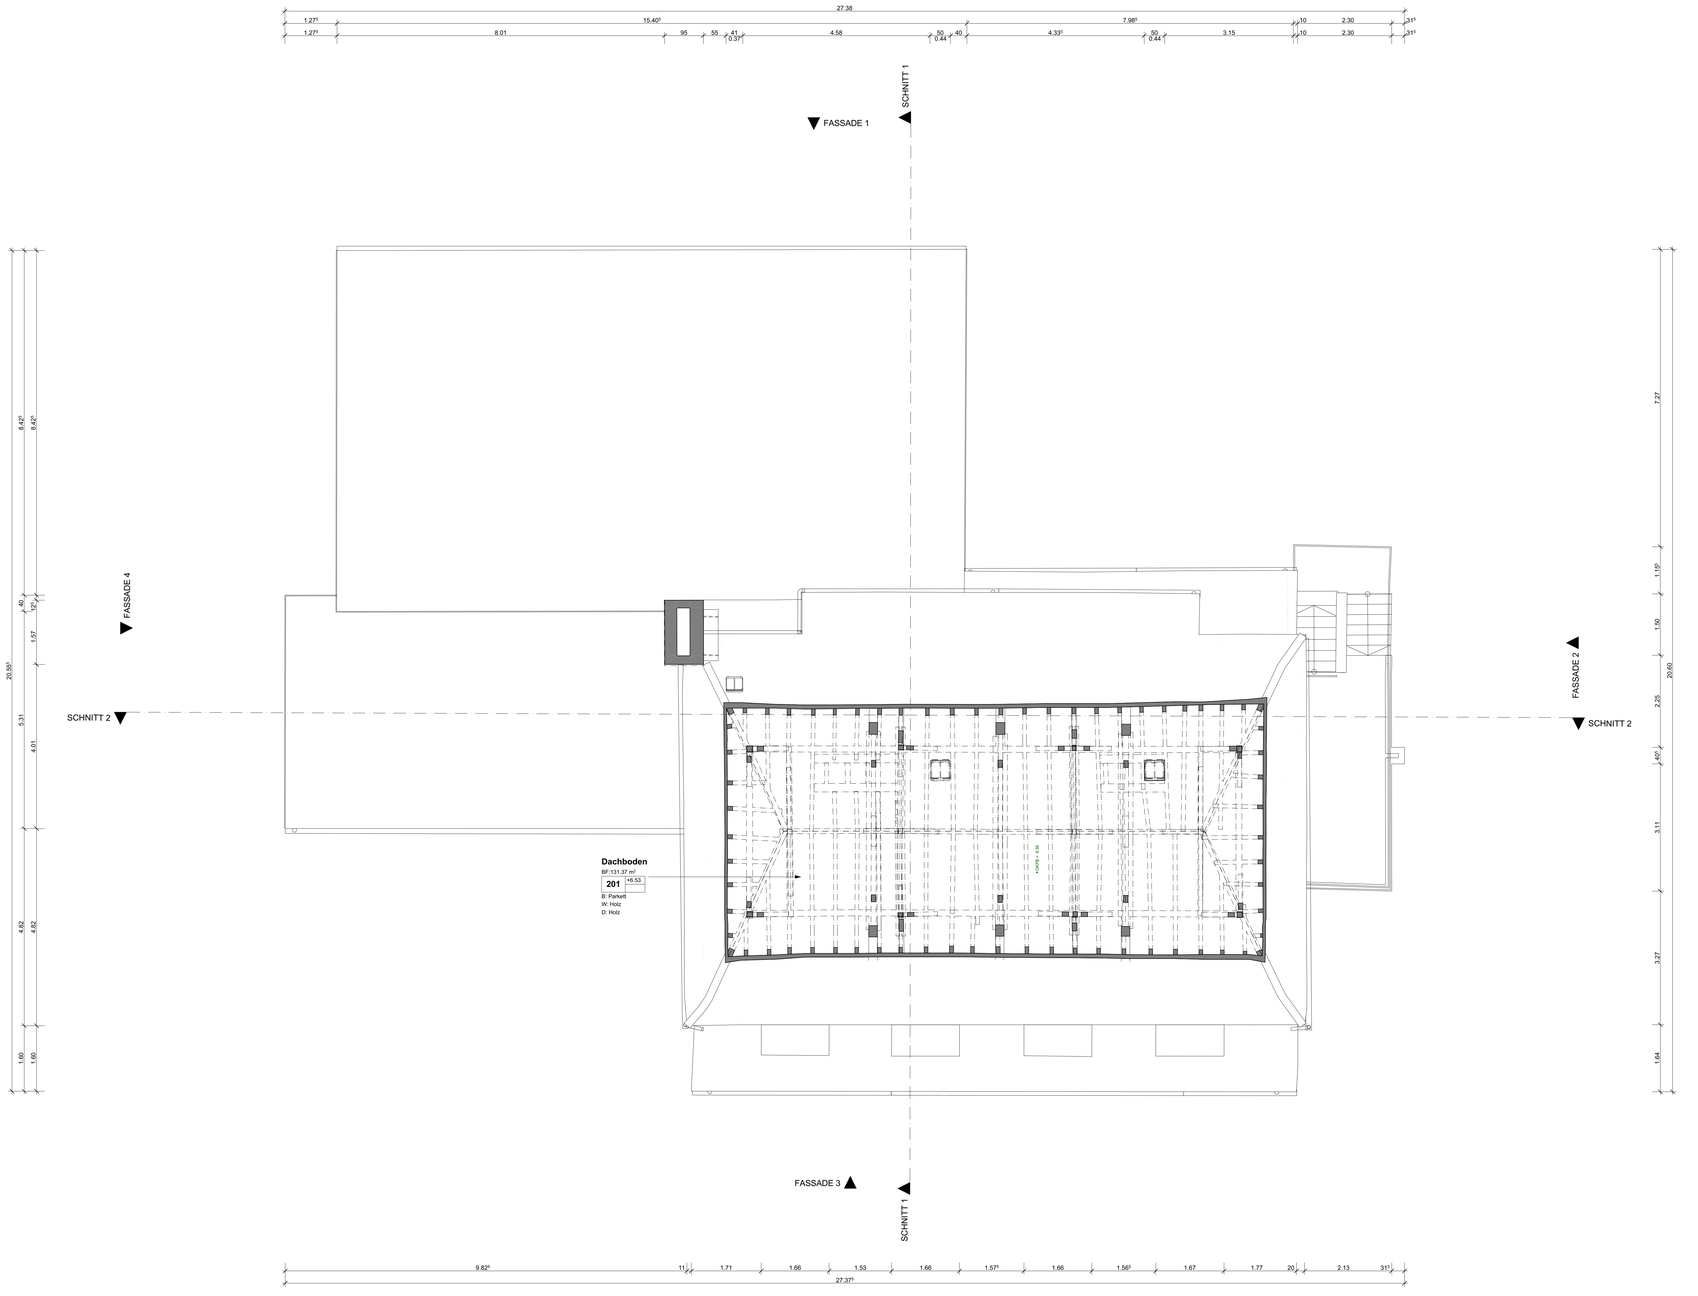

Bemerkungen

- Sämtliche Masse und Koten sind Fertig- und Lichtmasse!

- Masse und Koten die aus dem Grundriss nicht ersichtlich sind können im 3D problemlos durch Schnitte und Ansichten eruiert werden.

- Alle Elemente wie z. B Koten und Schwellen, die im 2D eingefügt worden sind, sind im Plan Grün dargestellt.

Legende

±0.00 = xxx m ü.M. M.ü.M.

Türen

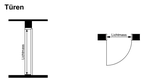

► **Türhöhen werden ab O.K. fertigem, höherem Boden bis U.K Fertig Sturz gemessen.**

Fenster





► **Fensterbemassung (s. Skizzen)**

Legende

OKFB	: Oberkante Fertigboden
OKR	: Oberkante Rohboden
UKDE	: Unterkante Decke
UKR	: Unterkante Rohdecke
UKPF	: Unterkante Pfette
UKBI	: Unterkante Binder
OKT	: Oberkante Terrain
OKB	: Oberkante Belag
Var.	: Variable
N.G.	: Nicht gemessen

Unbekannte Masse
Scanner Symbol

Raumstempel:

BF	: Bodenfläche
RH	: Raumhöhe
B	: Materialisierung Boden
W	: Materialisierung Wand
D	: Materialisierung Decke

Parz.-Nr.	...	Datum:	**12.12.2025**	Gez.: ...	**Grösse:** 840 / 594
Projekt-Nr.	...	Projekt:	Gemeindehaus		
Plan-Nr.:	**1.4**	Bauherr:			
BESTAND		**GRUNDRISS DG**			

Mst. **1:50**

scan werk 3D
Degmarser Str. 17, 74229 Oedheim
info@scanwerk3d.de
+49 (0) 7131 3620780
www.scanwerk3d.de