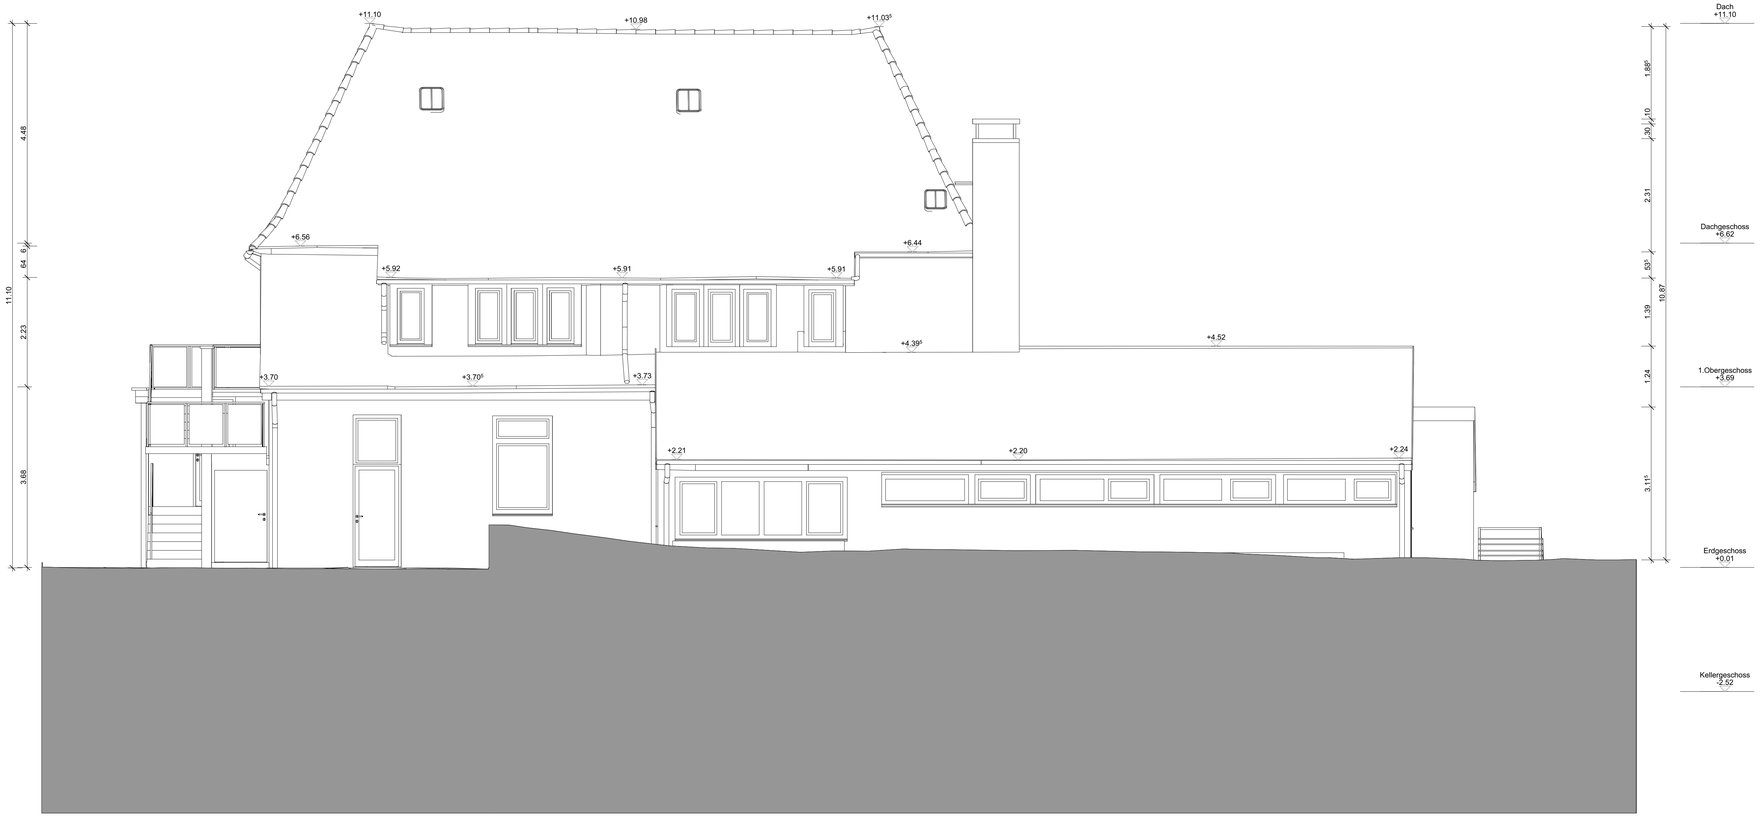

FASSADE 1

Bemerkungen

- Sämtliche Masse und Koten sind Fertig- und Lichtmasse!
- Masse und Koten die aus dem Grundriss nicht ersichtlich sind können im 3D problemlos durch Schnitte und Ansichten eruiert werden.
- Alle Elemente wie z. B Koten und Schwellen, die im 2D eingefügt worden sind, sind im Plan Grün dargestellt.

Legende

±0.00 = xxx m ü.M. M.ü.M.

Türen



► **Türhöhen werden ab O.K. fertigem, höherem Boden bis U.K Fertig Sturz gemessen.**

Fenster



► **Fensterbemassung (s. Skizzen)**

Legende

OKFB : Oberkante Fertigboden
OKR : Oberkante Rohboden
UKDE : Unterkante Decke
UKR : Unterkante Rohdecke
UKPF : Unterkante Pfette
UKBI : Unterkante Binder
OKT : Oberkante Terrain
OKB : Oberkante Belag
Var. : Variable
N.G. : Nicht gemessen



Unbekannte Masse
Scanner Symbol

Raumstempel:

BF : Bodenfläche
RH : Raumhöhe
B : Materialisierung Boden
W : Materialisierung Wand
D : Materialisierung Decke

Parz.-Nr. ...	Datum: **12.12.2025**	Gez.: ...	**Grösse:** 840 / 594	Mst. **1:50**
Projekt-Nr. **...**	Projekt: Gemeindehaus			
Plan-Nr.: **2.1**	Bauherr:			
BESTAND	**FASSADE 1**			

scan werk3D
Degmarner Str. 17, 74229 Oedheim
info@scanwerk3d.de
+49 (0) 7131 3820780
www.scanwerk3d.de