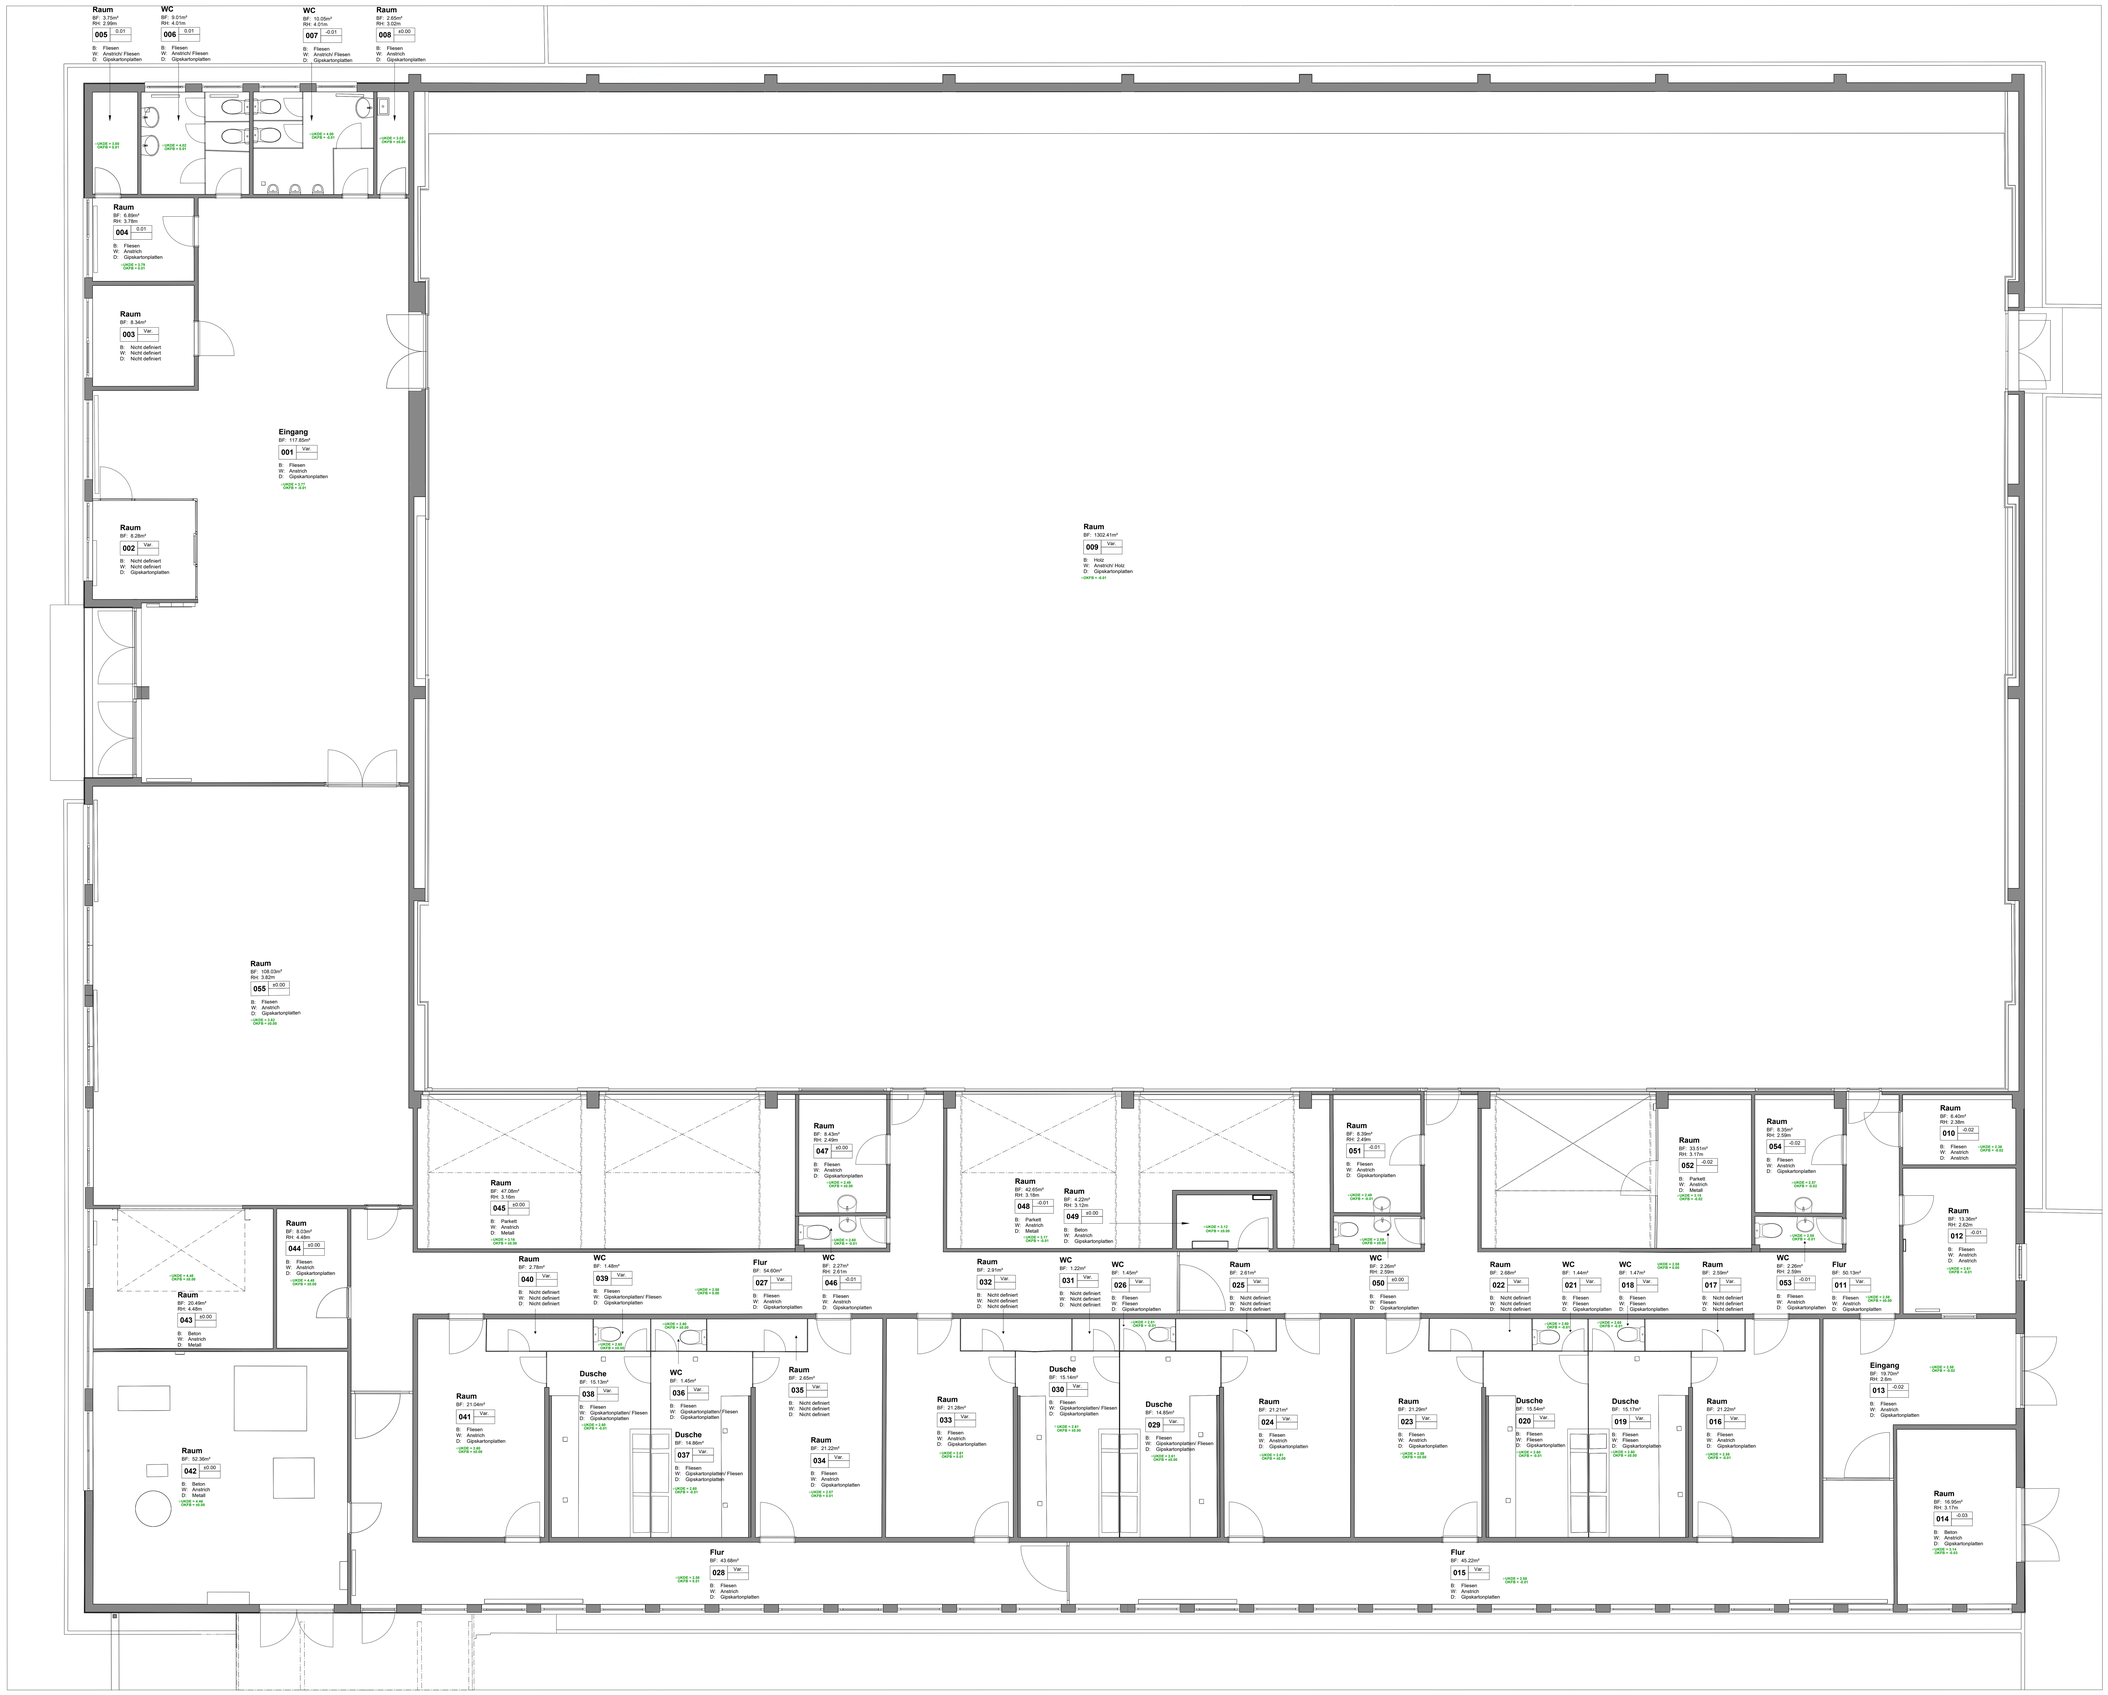

Bemerkungen

- Sämtliche Masse und Koten sind Fertig- und Lichtmasse!
- Masse und Koten die aus dem Grundriss nicht ersichtlich sind können im 3D problemlos durch Schnitte und Ansichten eruiert werden.
- Alle Elemente wie z. B Koten und Schwellen, die im 2D eingefügt worden sind, sind im Plan Grün dargestellt.

Legende

±0.00 = ... M.ü.M.

Türen



► Türöffnen werden ab O.K. fertigem, höherem Boden bis U.K Fertig Sturz gemessen.

Fenster

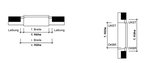

► Fensterbemassung (s. Skizzen) XXX

Legende

OKFB	: Oberkante Fertigboden
OKR	: Oberkante Rohboden
UKDE	: Unterkante Decke
UKR	: Unterkante Rohdecke
UKPF	: Unterkante Platte
UKBI	: Unterkante Binder
OKT	: Oberkante Terrain
OKB	: Oberkante Belag
Var.	: Variable
N.G.	: Nicht gemessen

Unbekannte Masse
Scanner Symbol

Raumstempel:

BF	: Bodenfläche
RH	: Raumhöhe
B	: Materialisierung Boden
W	: Materialisierung Wand
D	: Materialisierung Decke

Parz.-Nr.: ...	Datum: 16.07.2026	Gez.: ...	Grösse: 1470 / 1188	Mst. 1:50
Projekt-Nr.: ...	Projekt: Schulsporthalle			
Plan-Nr.: 1.1	Bauherr:			
BESTAND	GRUNDRISS EG			

scan werk 3D
Dagmersan SK - Marek Cieslawski
info@scanwerk3d.ch
+41 79 200 00 00
www.scanwerk3d.ch